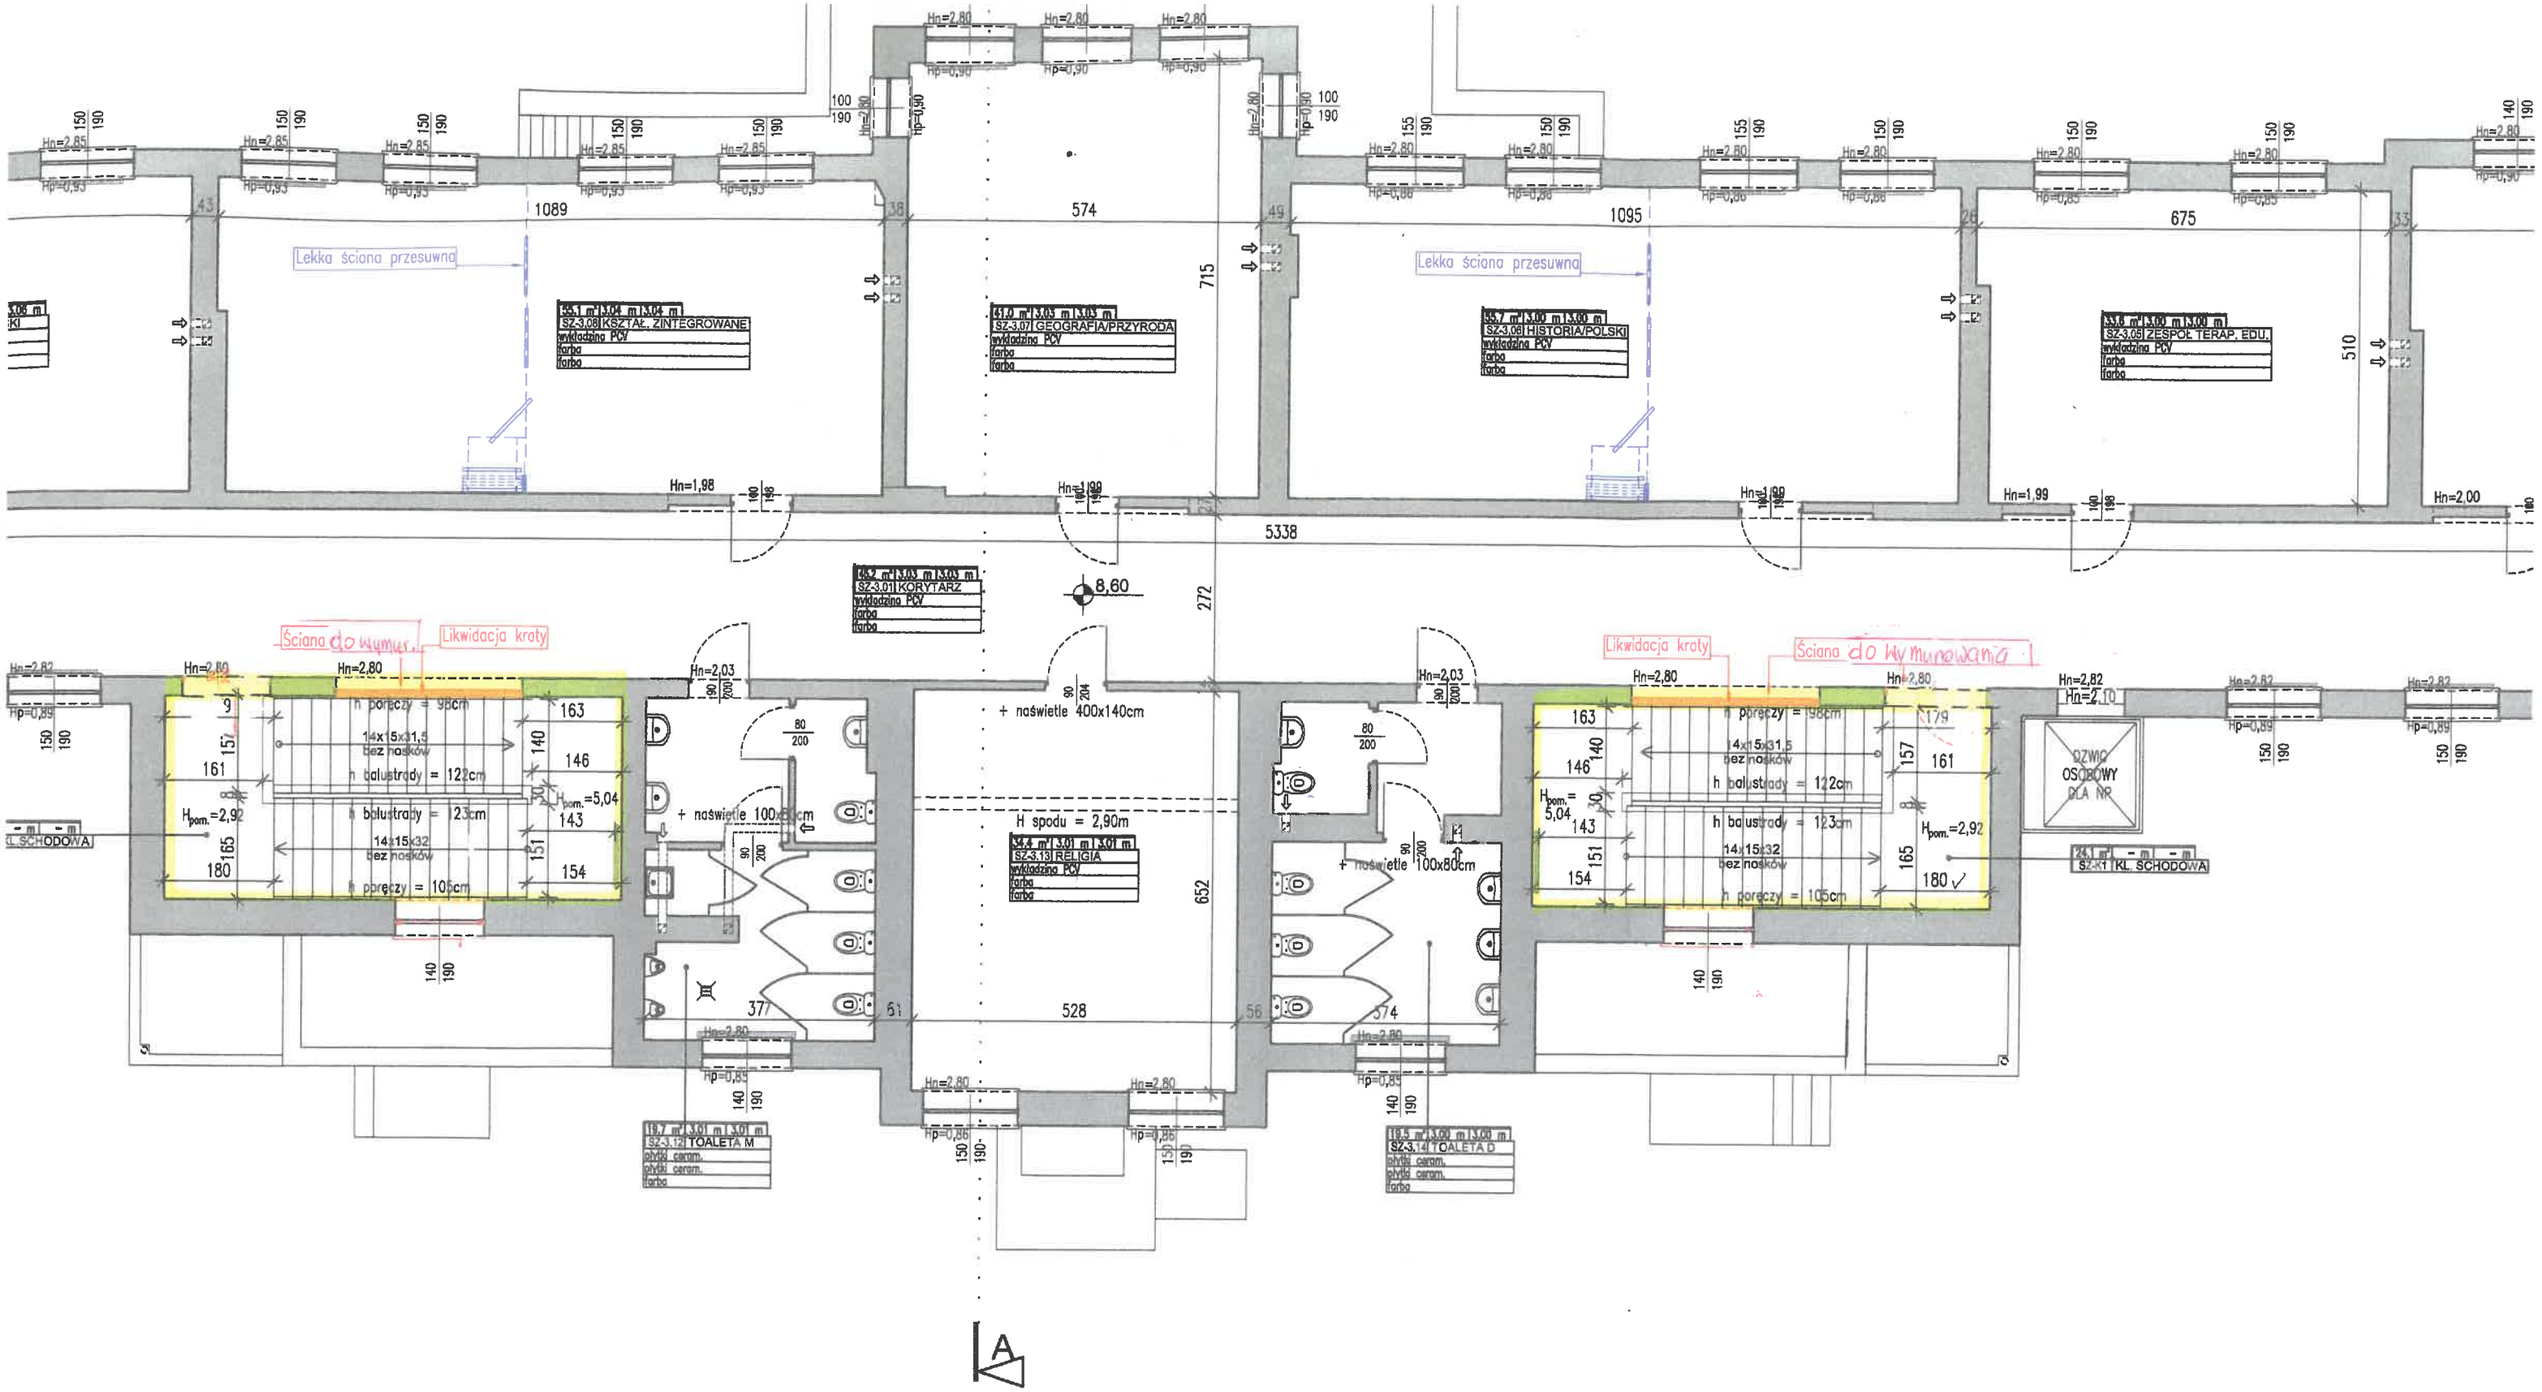


ZAKRES PRAC

II PIĘTRO