
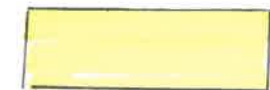


NIEPODPIWNICZONA CZĘŚĆ  
BUDYNKU SZKOŁY

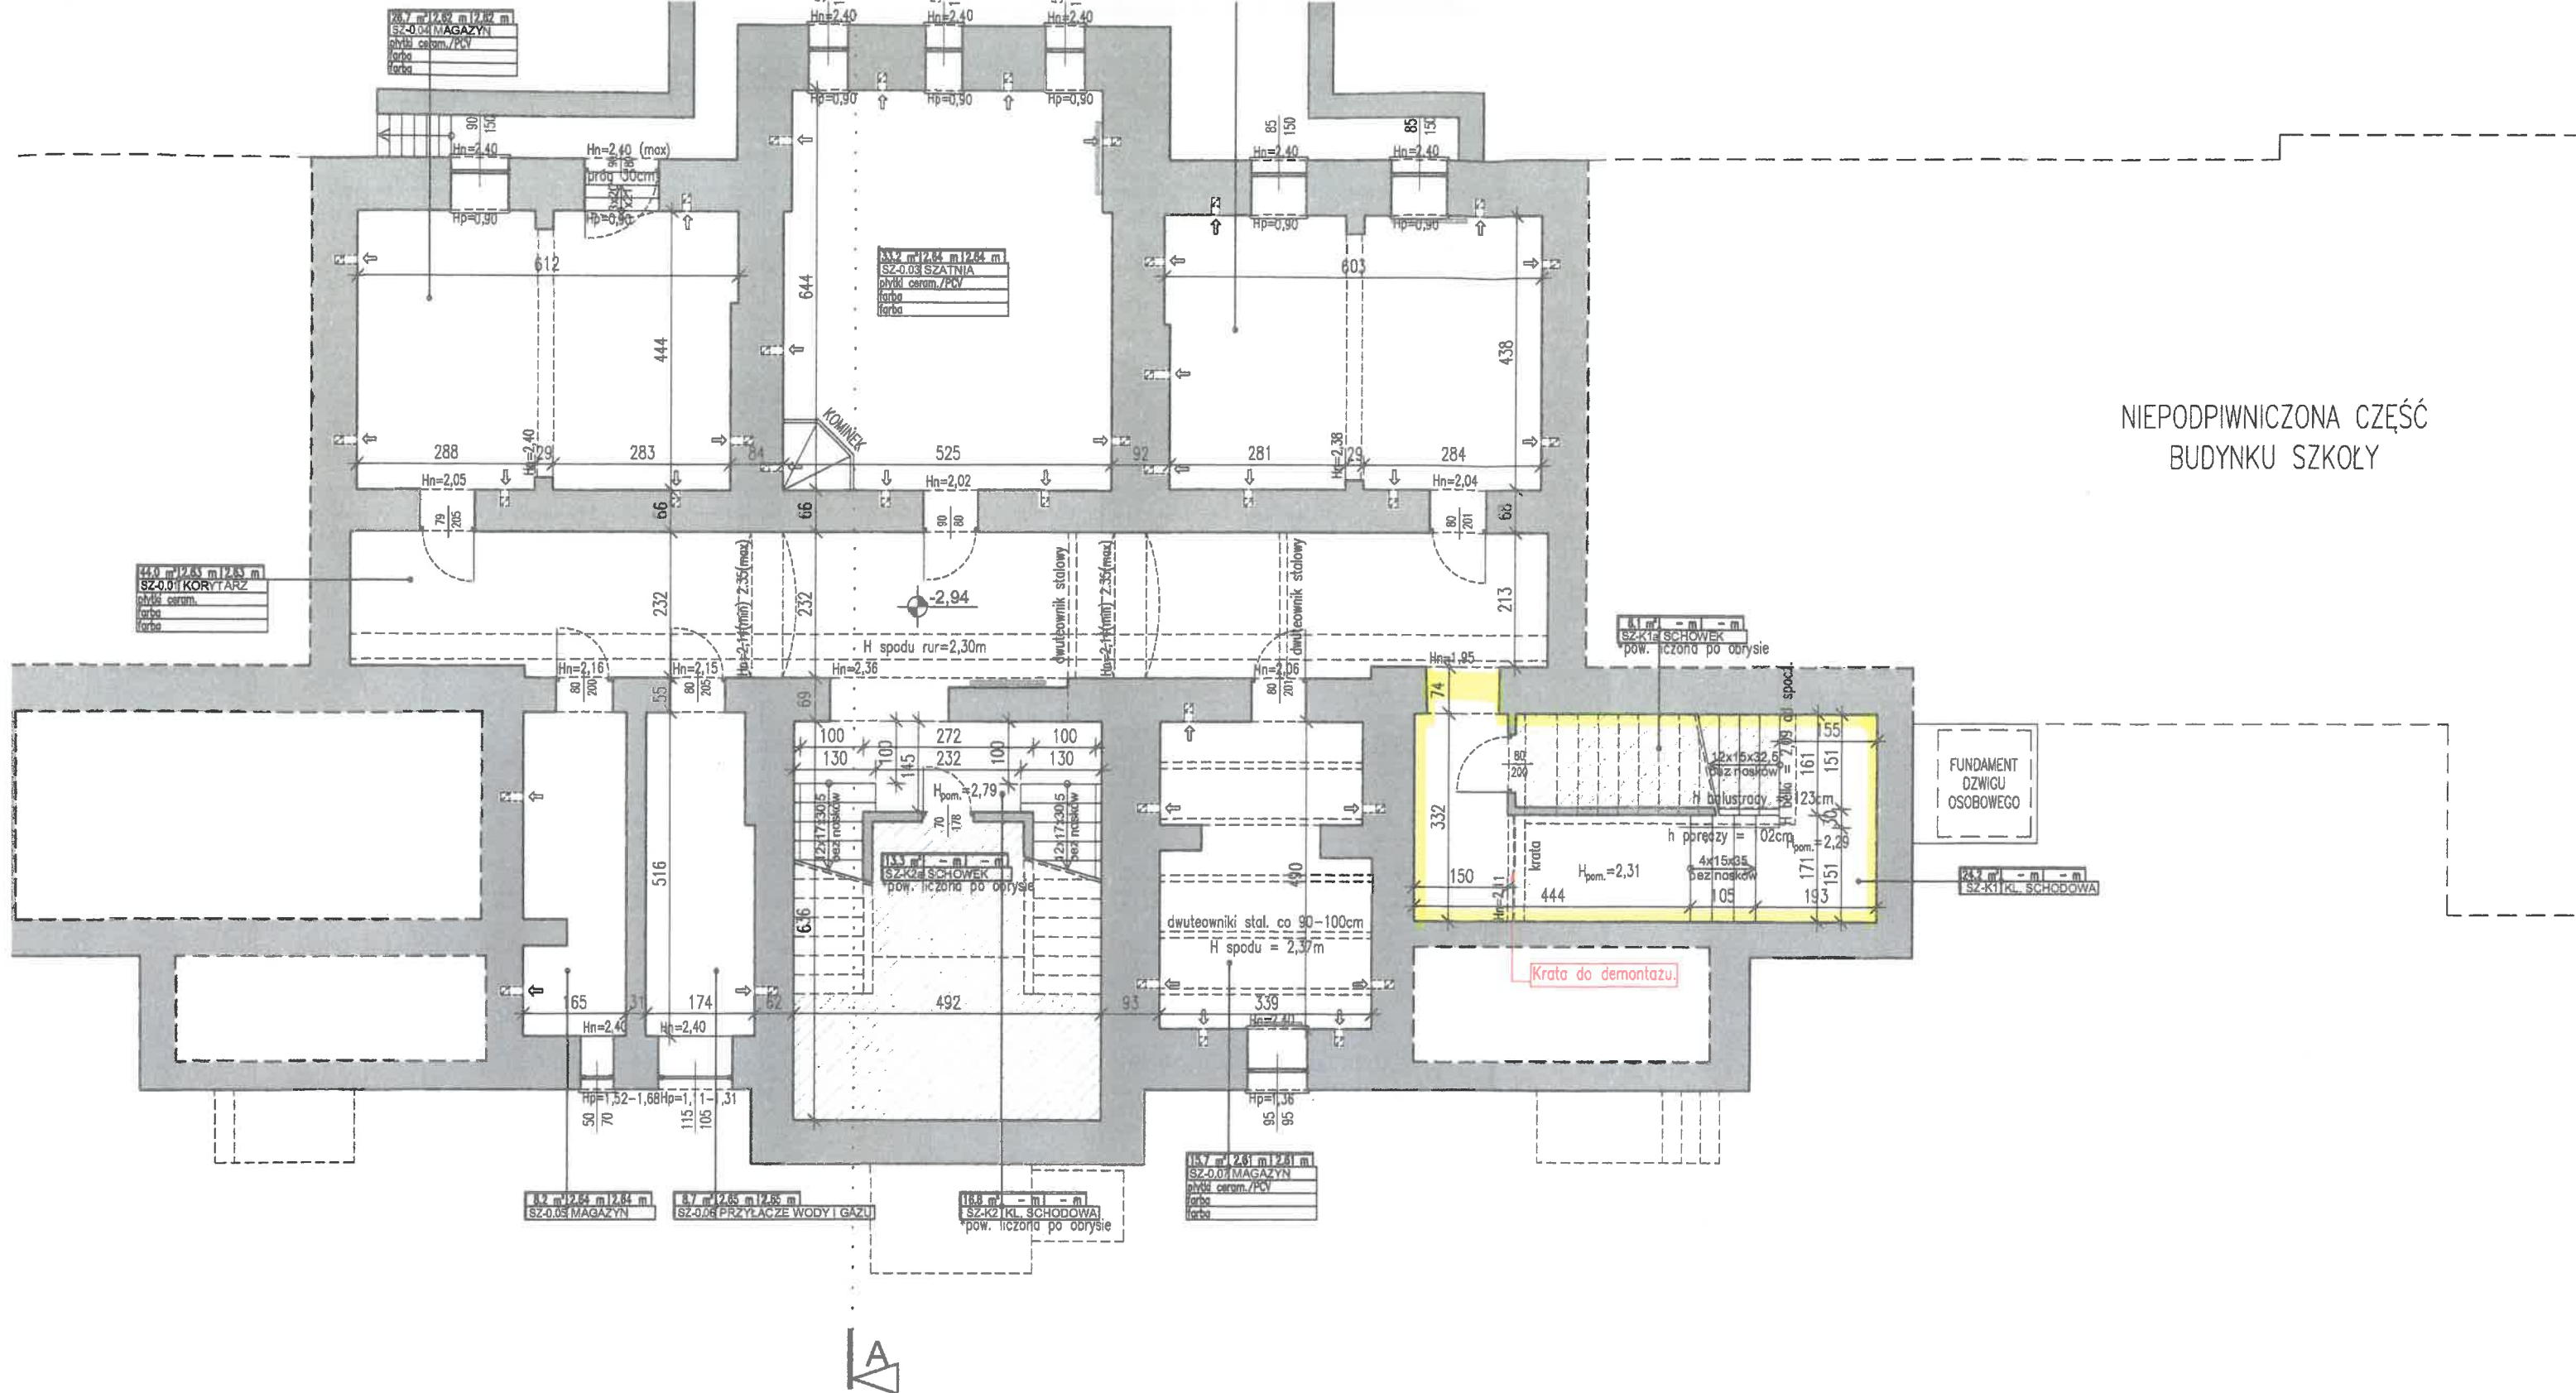

**ZAKRES PRAC**

**PIWNICA**